


BIOTOPTYPEN gemäß Biotopkartierung RLP


- BB0 Gebüsch, Strauchgruppe Laubgehölz
- BB2 Einzelstrauch Laubgehölz
- BD5/BJ0 Schnitthecke / Siedlungsgehölz
- BF3 Einzelbaum Laubbaum / Walnusbaum / Nadelbaum
- BF4 Einzelobstbaum Hochstamm / Halbstamm
- oh1 reich an Baumhöhlen
- oh2 Großhöhlen vorhanden
- EA0 Fettwiese grasreich
- EA0 Fettwiese moosreich
- FN3 Graben mit extensiver Instandhaltung
- HA0 Acker
- HC0 Rain, Straßenrand
- HH0 Böschung
- HJ0 Garten
- HM5 Pflanzenbeet Bodendecker / Ziersträucher
- HM7 Nutzrasen
- HN1 Gebäude
- HR0 Friedhof, Begräbnisstätte
- HT1 Hofplatz mit hohem Versiegelungsgrad
- HT2 Hofplatz mit geringem Versiegelungsgrad
- HT3 Lagerplatz, unversiegelt
- HV3 Parkplatz Pflaster
- VA2 Kreisstraße Asphalt
- VB0 Wirtschaftsweg Asphalt
- VB5 Fußweg Pflaster
- WA8 Bildstock, Wegkreuz

SONSTIGES

- Zaun
- Vogelkasten
- bestehende Eingriffsfläche (EIV) gem. Kompensationsflächenkataster / LANIS
- bestehende Kompensationsmaßnahme (KOM) gem. Kompensationsflächenkataster / LANIS

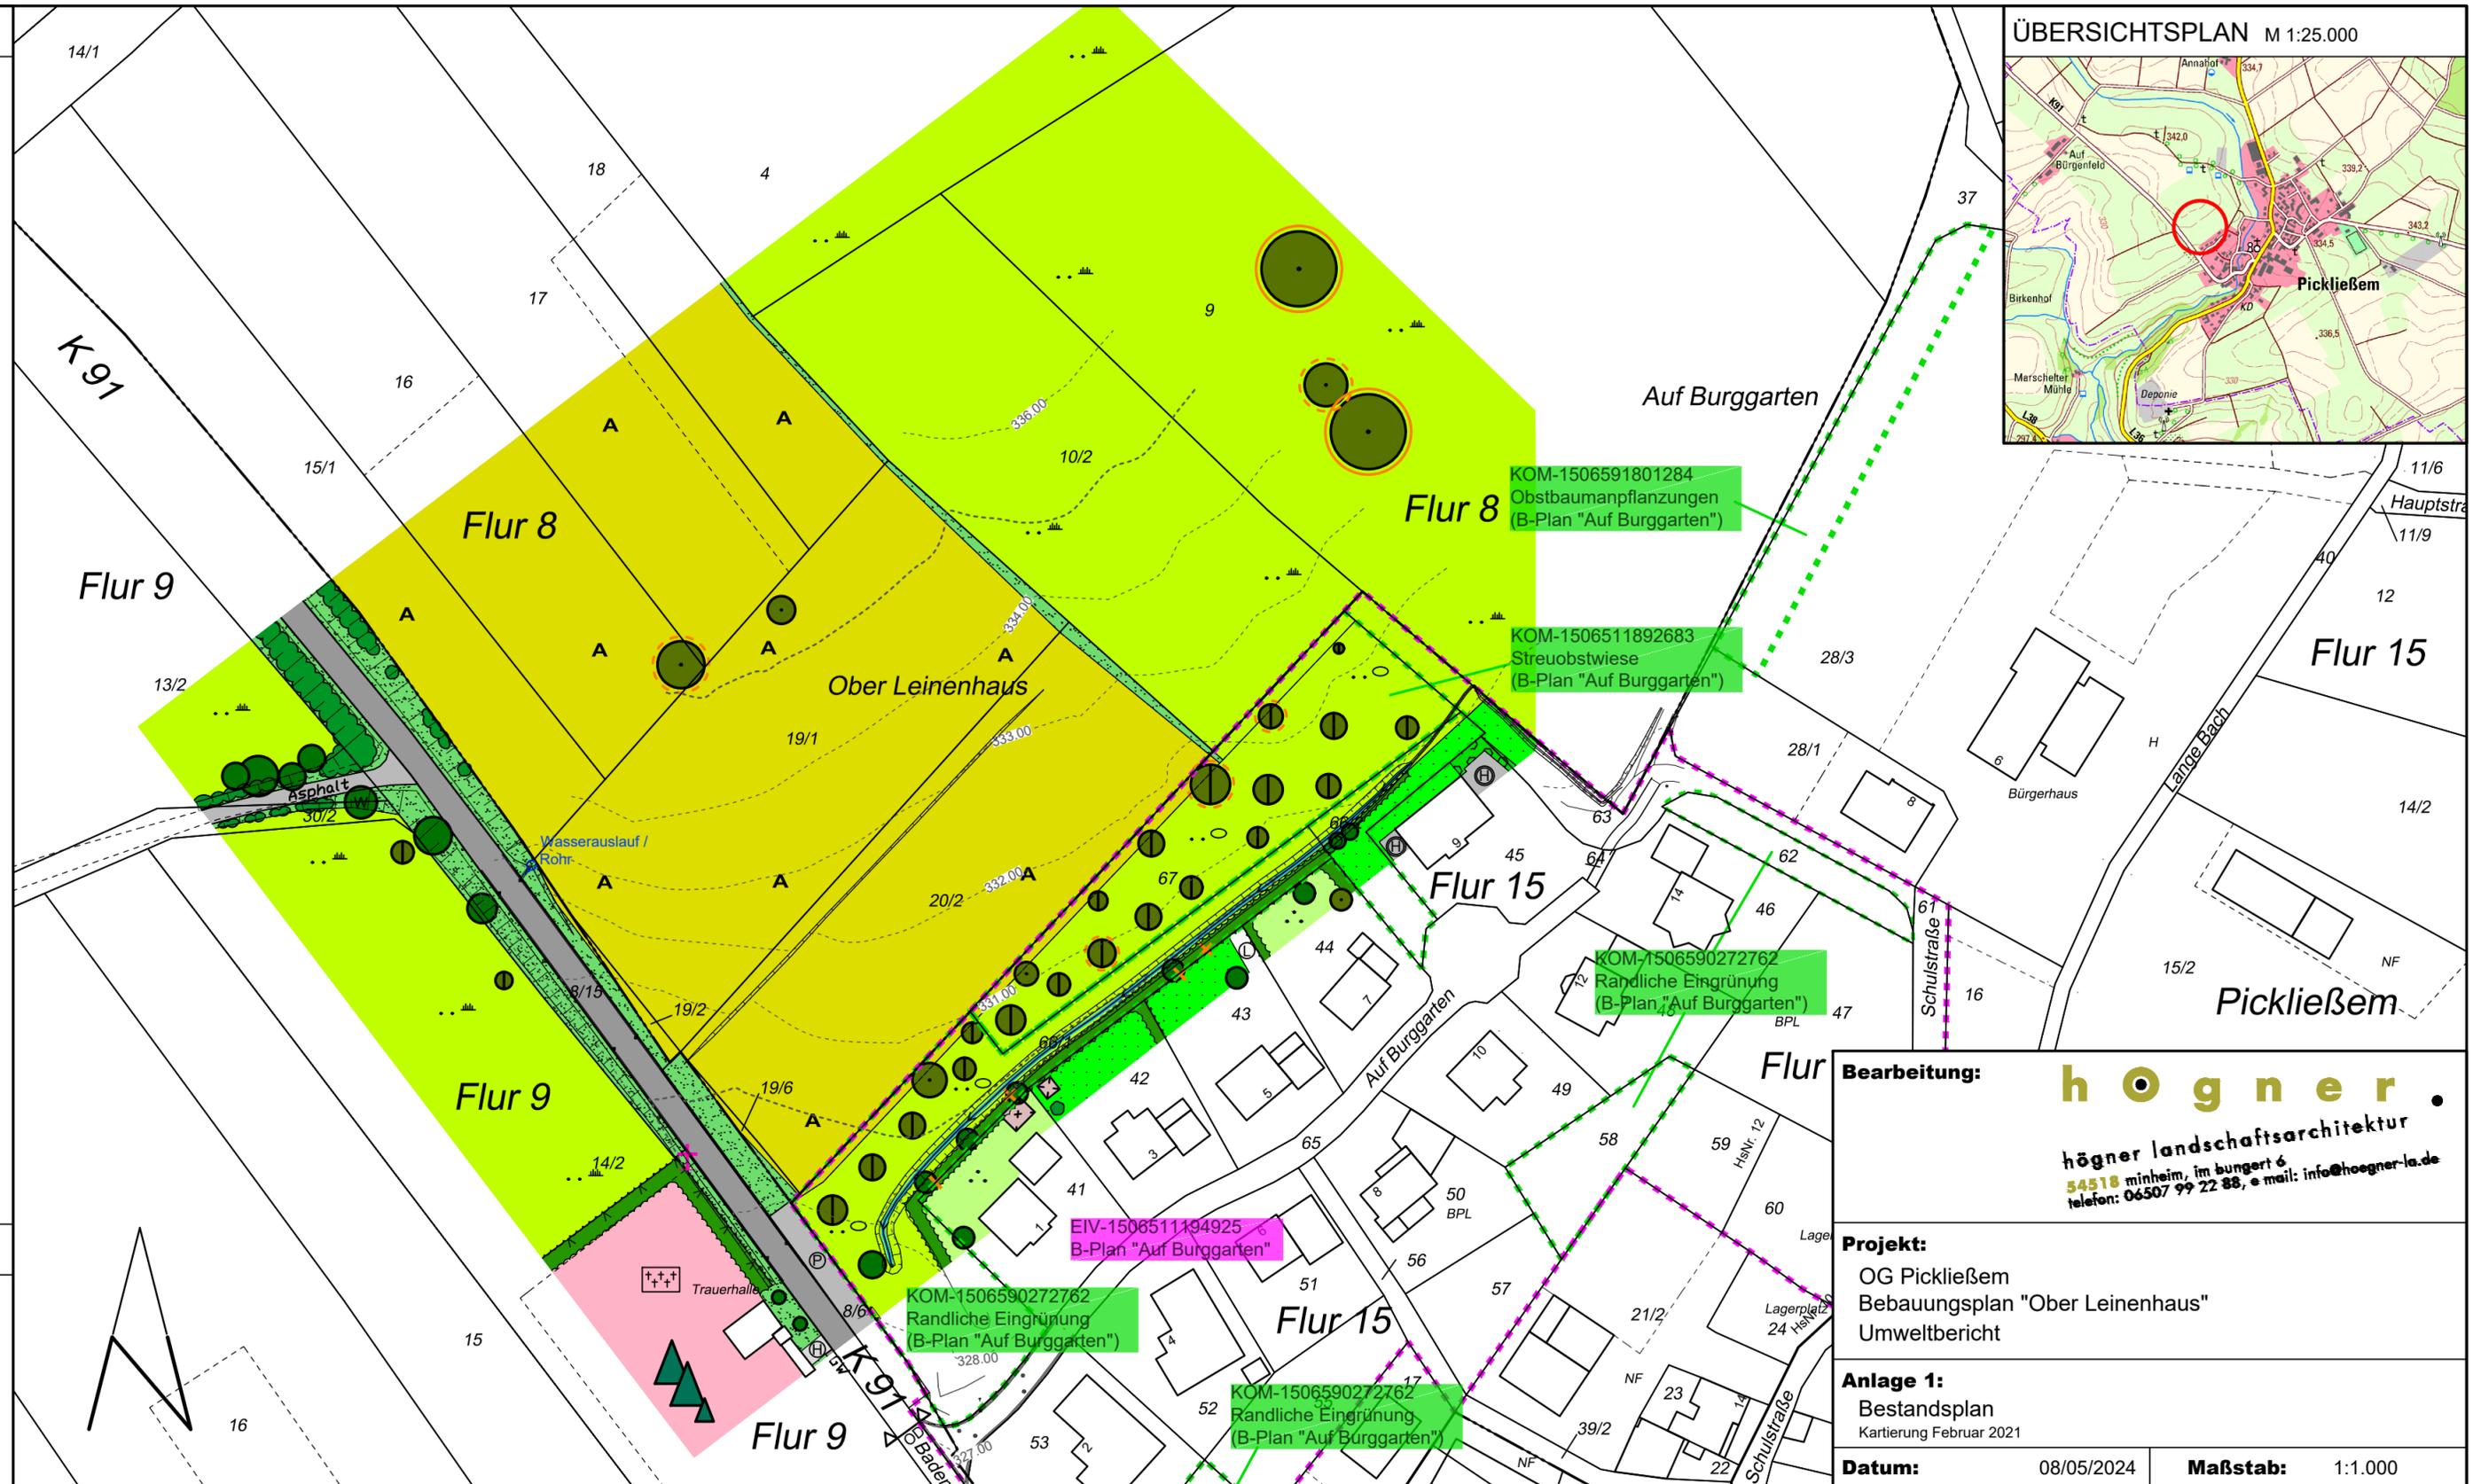

ÜBERSICHTSPLAN M 1:25.000

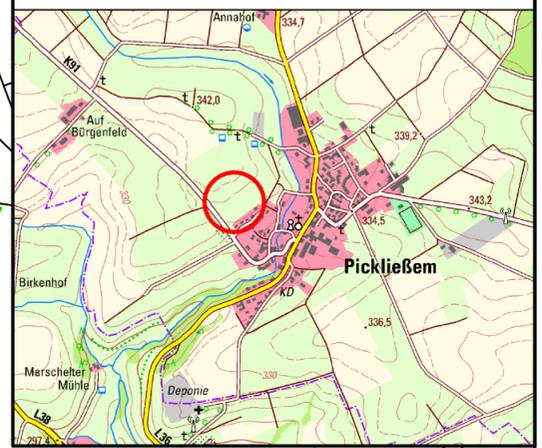

Bearbeitung: **högner**
 högner landschaftsarchitektur
 54518 minheim, im burgert 6
 telefon: 06507 99 22 88, e mail: info@hoegner-la.de

Projekt:
 OG Pickließem
 Bebauungsplan "Ober Leinenhaus"
 Umweltbericht

Anlage 1:
 Bestandsplan
 Kartierung Februar 2021

Datum: 08/05/2024 **Maßstab:** 1:1.000