



# VG BITBURGER LAND

## 14. Einzelfortschreibung des FNP der VG Kyllburg

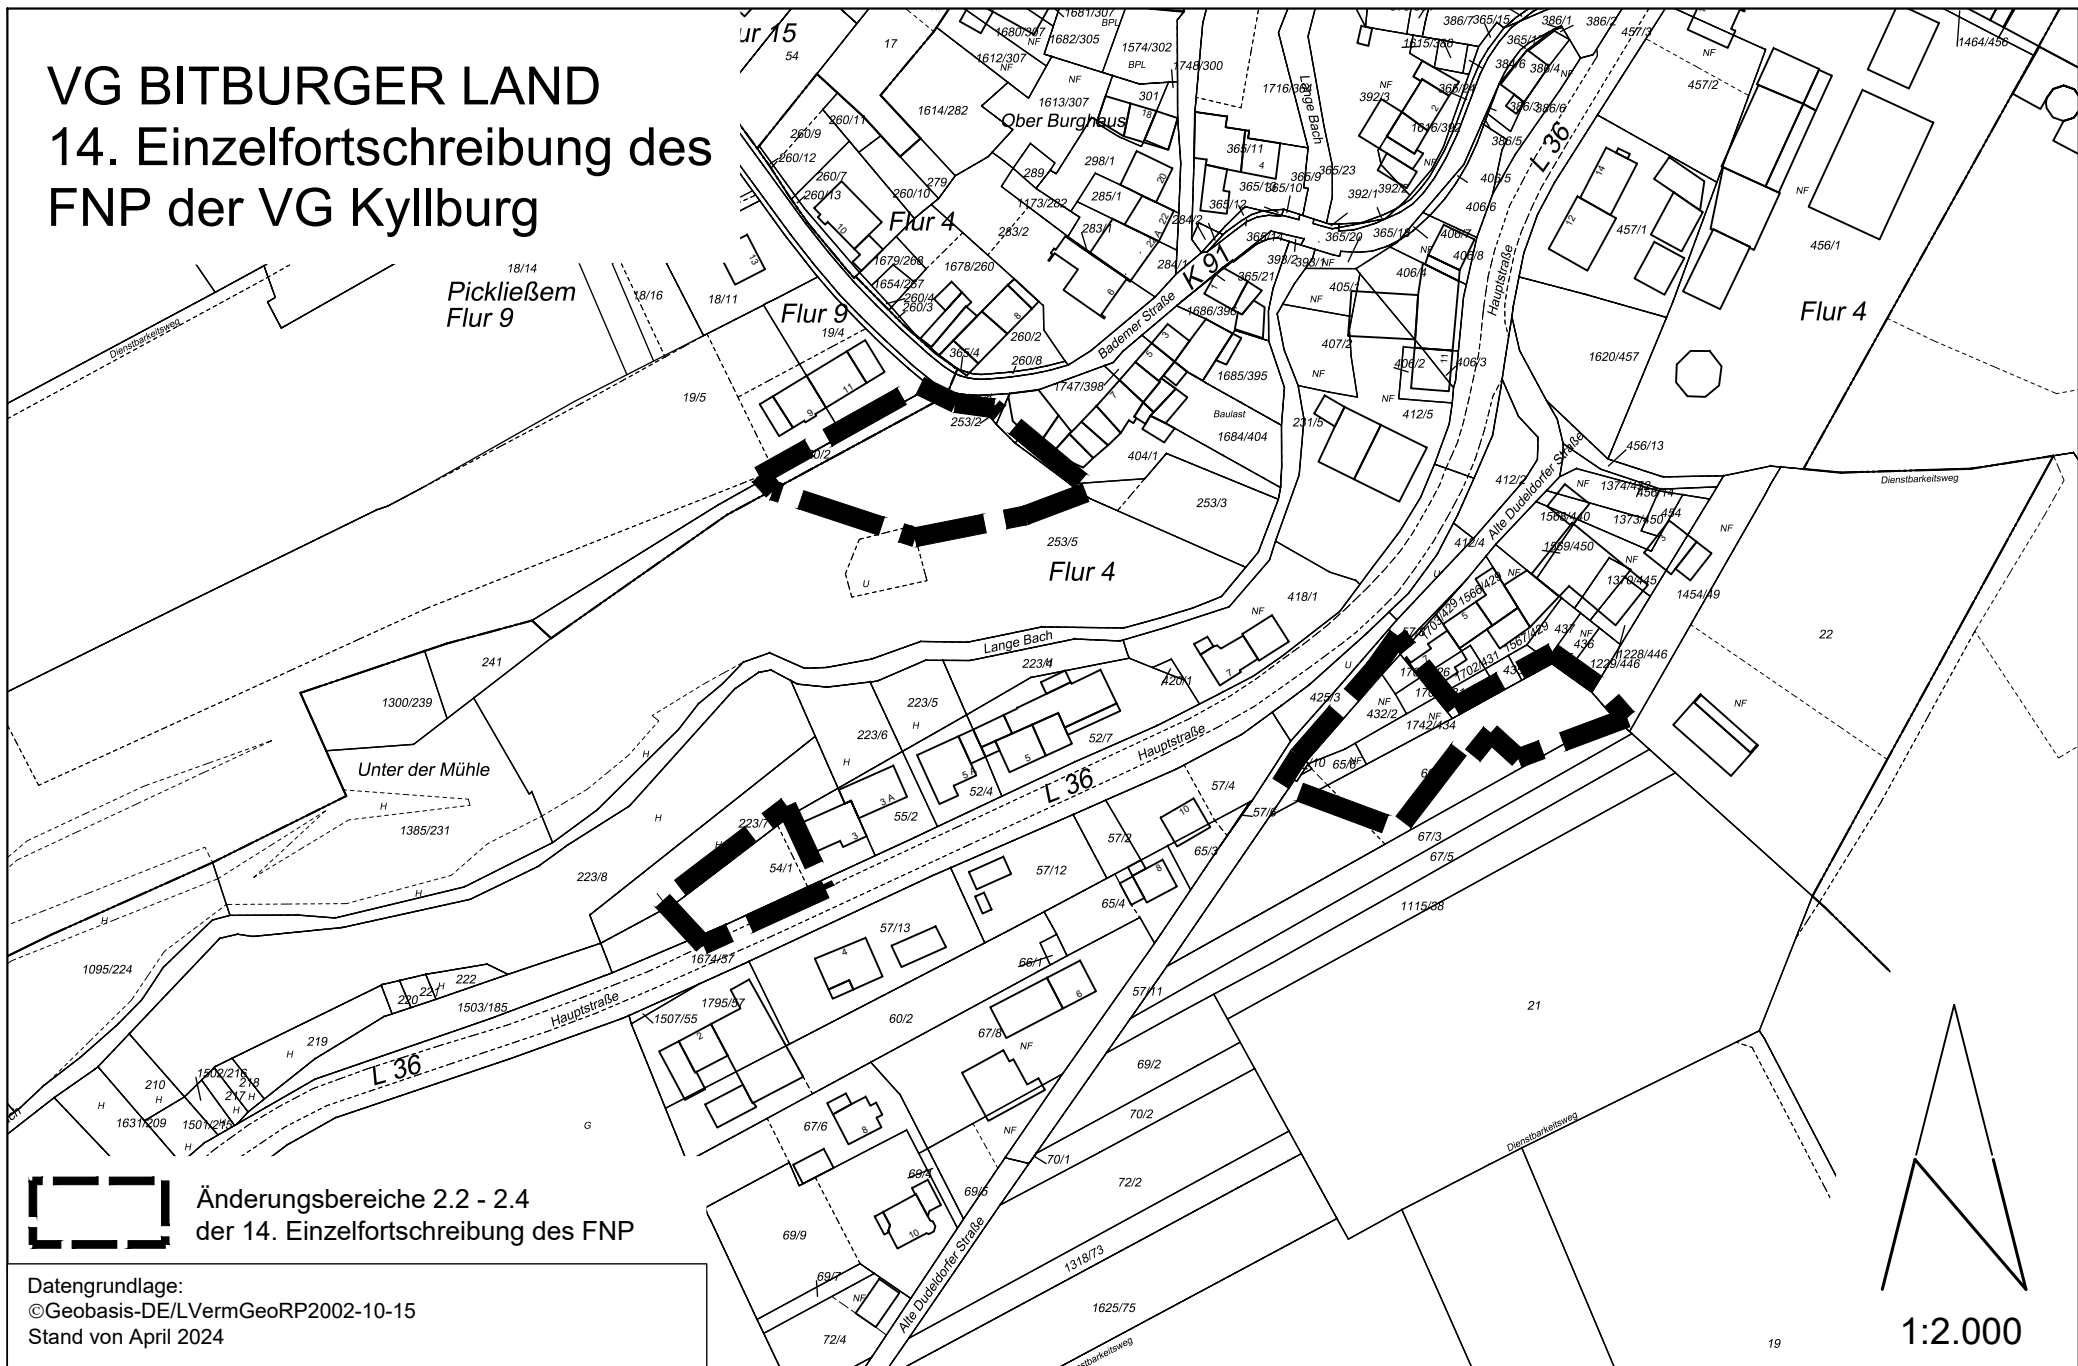


18/14  
Pickließem  
Flur 9

1300/239  
Unter der Mühle  
1385/231

 Änderungsbereiche 2.2 - 2.4  
der 14. Einzelfortschreibung des FNP

Datengrundlage:  
©Geobasis-DE/LVermGeoRP2002-10-15  
Stand von April 2024

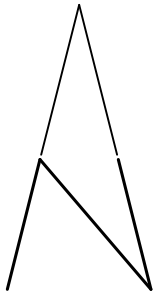

1:2.000