


Ortsgemeinde Dudeldorf Bebauungsplan "Aufm Engelsberg"

externe Kompensation

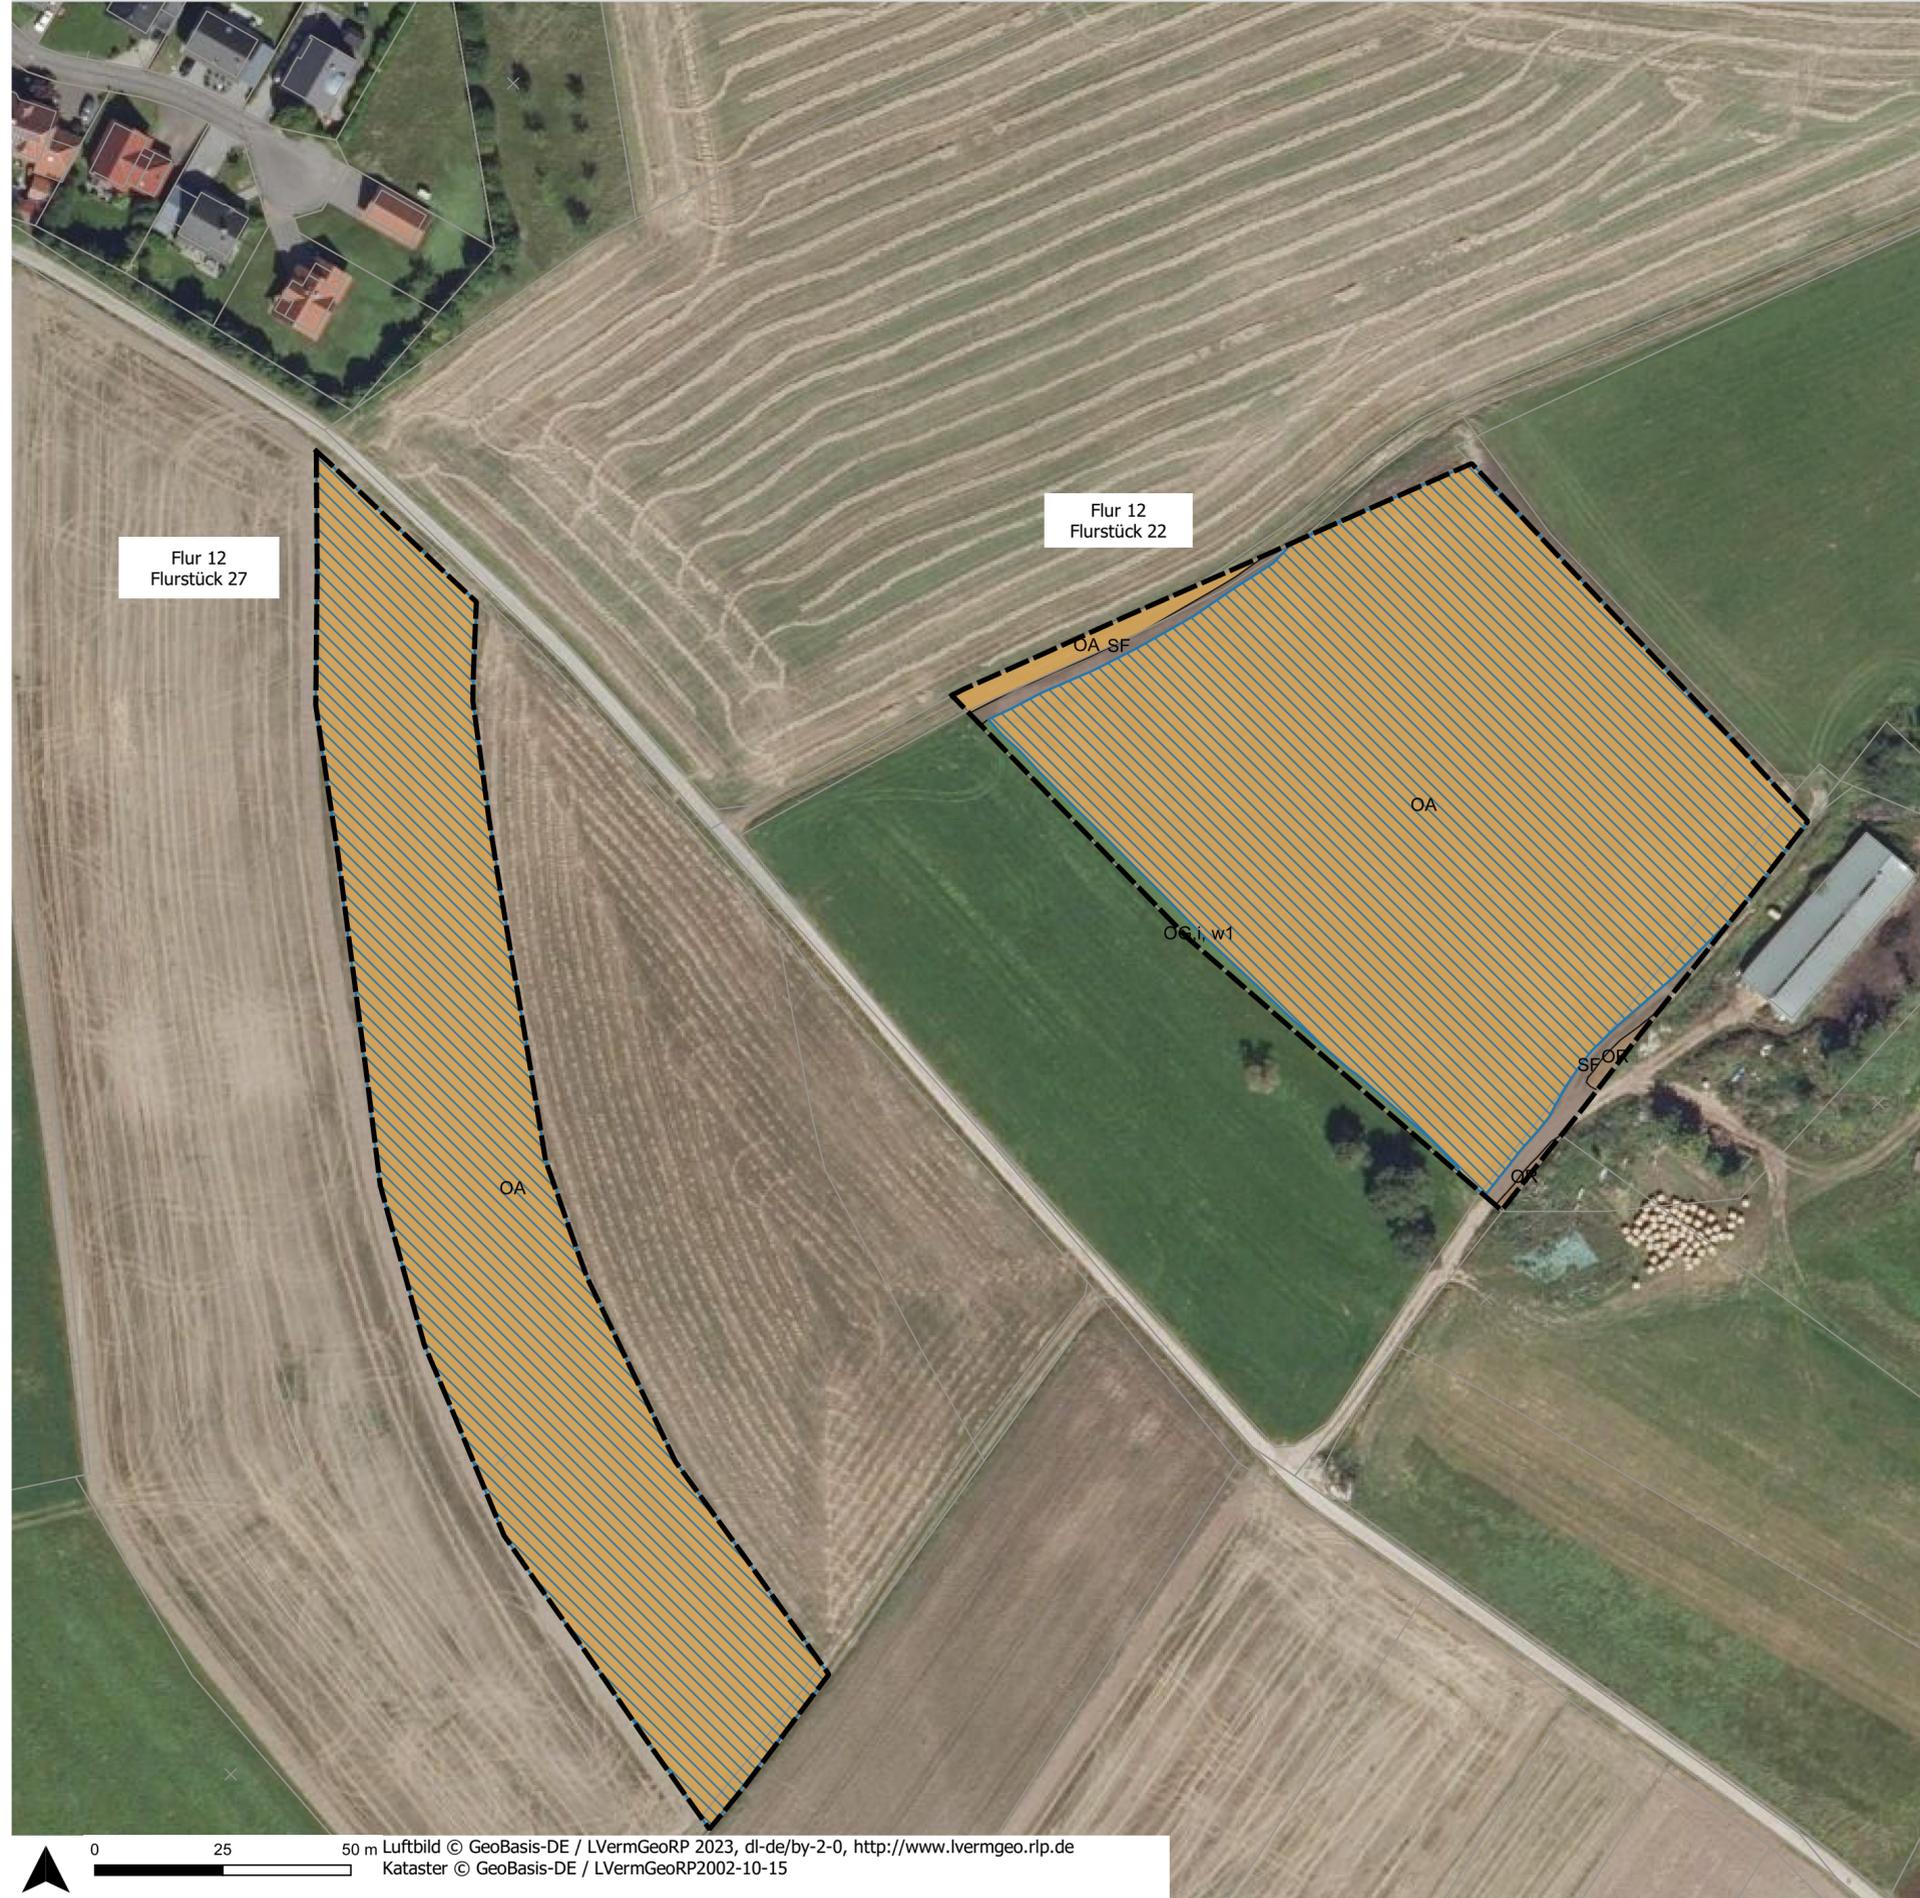

Legende

O Offenland

- OA Ackerland
- OG Grünland mittlerer Standorte
- Zusatzmerkmale Grünlandtypen:
- w1 Wiese
- OR Ruderal- und Sukzessionsfläche/Saum

S Siedlungs- und Erschließungsbereich

- SF Feld-/Waldweg
- Maßnahmenbereich (ca. 2ha) Umwandlung in artenreiches Grünland
- Untersuchungsbereich
- Kataster

Projekt

Ortsgemeinde Dudeldorf Bebauungsplan "Aufm Engelsberg"

Flur 12 Nr. 22
Flur 12 Nr. 27

externe Kompensation



Hermine-Albers-Straße 3
54634 Bitburg
Telefon 06561 / 944901
Telefax 06561 / 944902
E-Mail info@i-s-u.de
Internet www.i-s-u.de

Ortsgemeinde Dudeldorf

2021-38

ga/ lb/ ae

24.07.2023

1:1.000

594 mm x 420 mm

Auftraggeber

Projektnummer

Bearbeiter

Stand

Maßstab

Plangröße

Übersichtsplan (ohne Maßstab)

