


Teiländerung des Flächennutzungsplanes der Verbandsgemeinde Bitburger Land für die Ortsgemeinde Wolsfeld (südlicher Ortsrand)

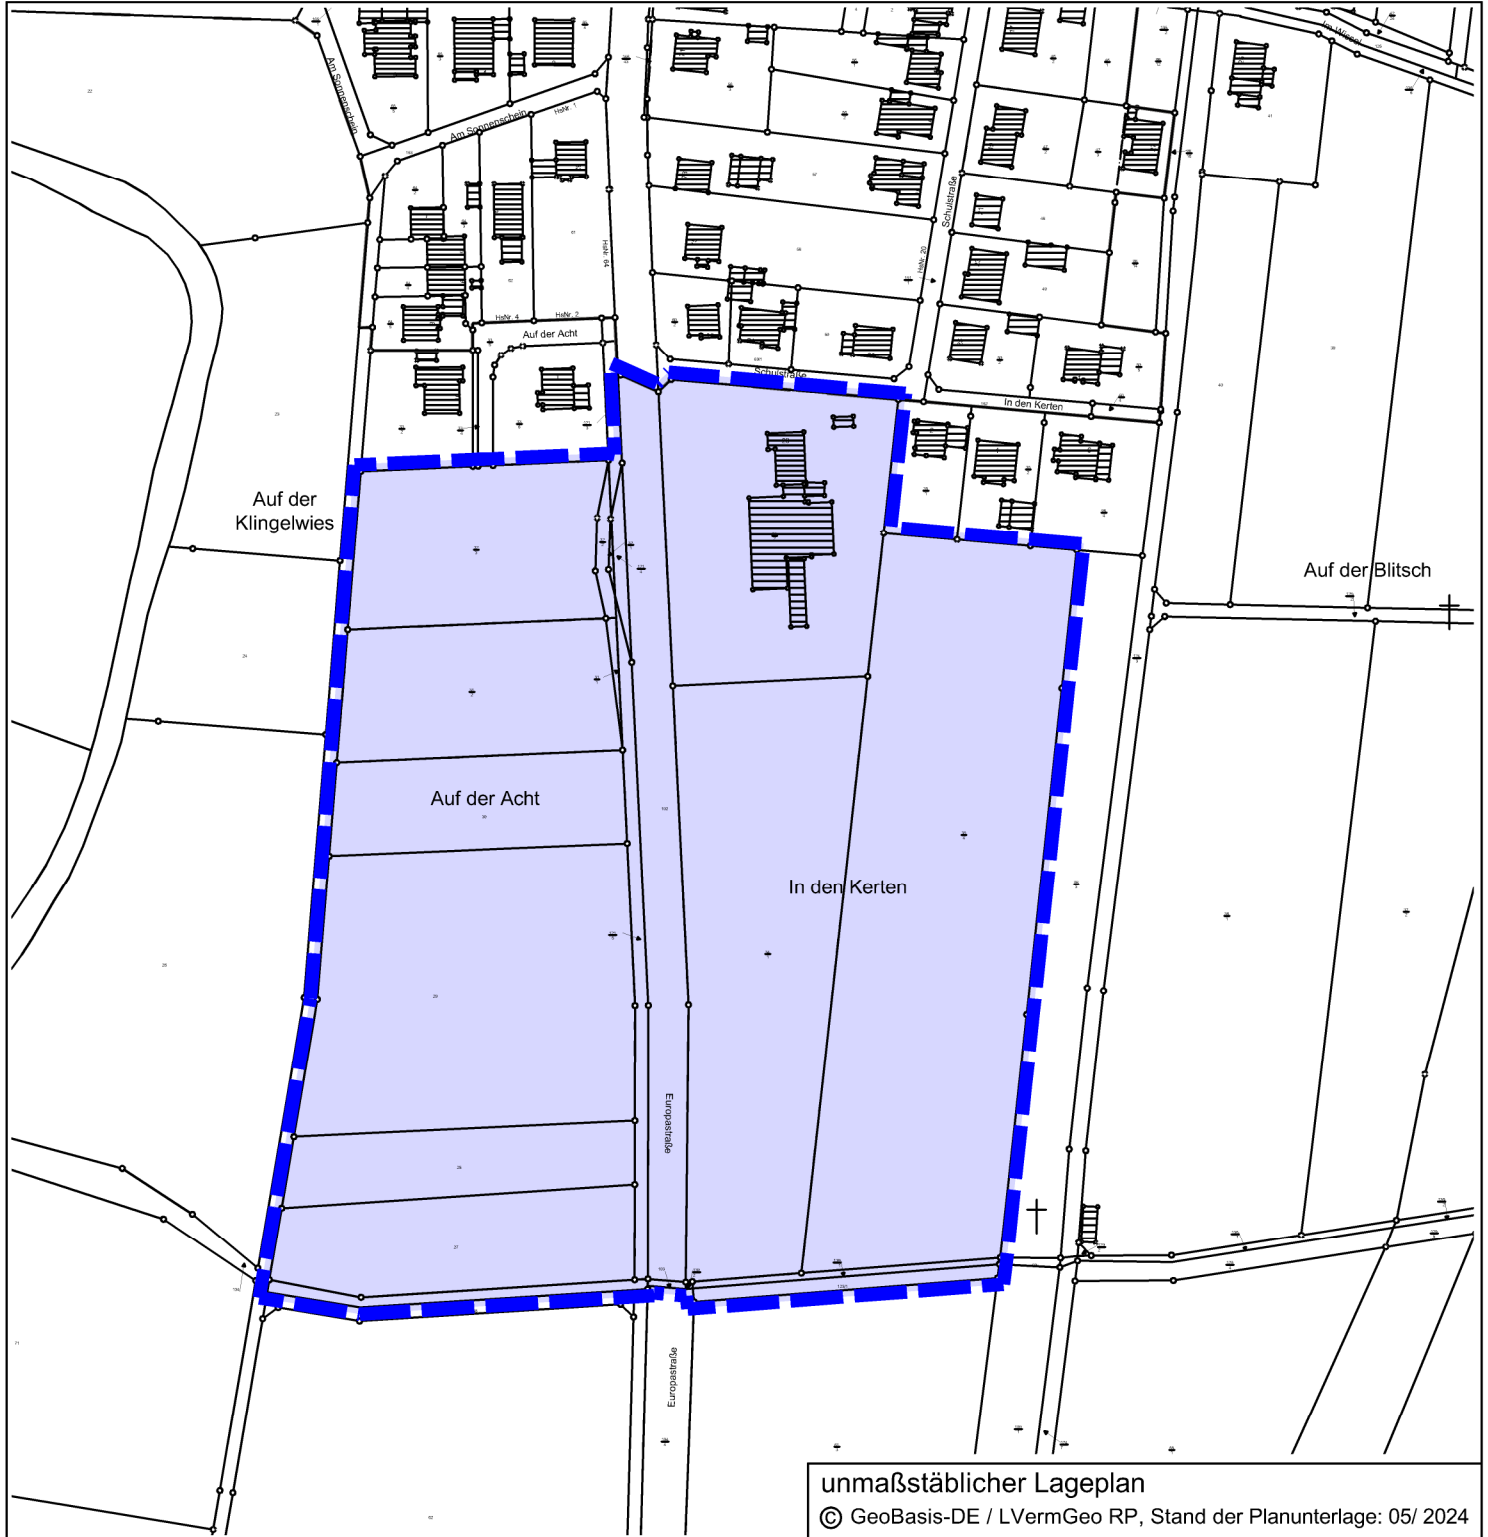

— — — Grenze des räumlichen Geltungsbereiches der Teiländerung

Der Geltungsbereich umfasst die Flurstücke der Gemarkung Wolsfeld,
Flur 7, Flurstücke 27, 28, 29, 30, 31/1, 31/2, 32/1, 32/2, 32/3, 34/1, 34/2, 35/4, 102, 103,
121/3 tlw., 121/4, 121/5, 123/1, 134 tlw., 139/1 sowie 139/2.