


30. Änderung des Flächennutzungsplan der VG Bitburger Land - Teilbereich OG Messerich und OG Niederstedem

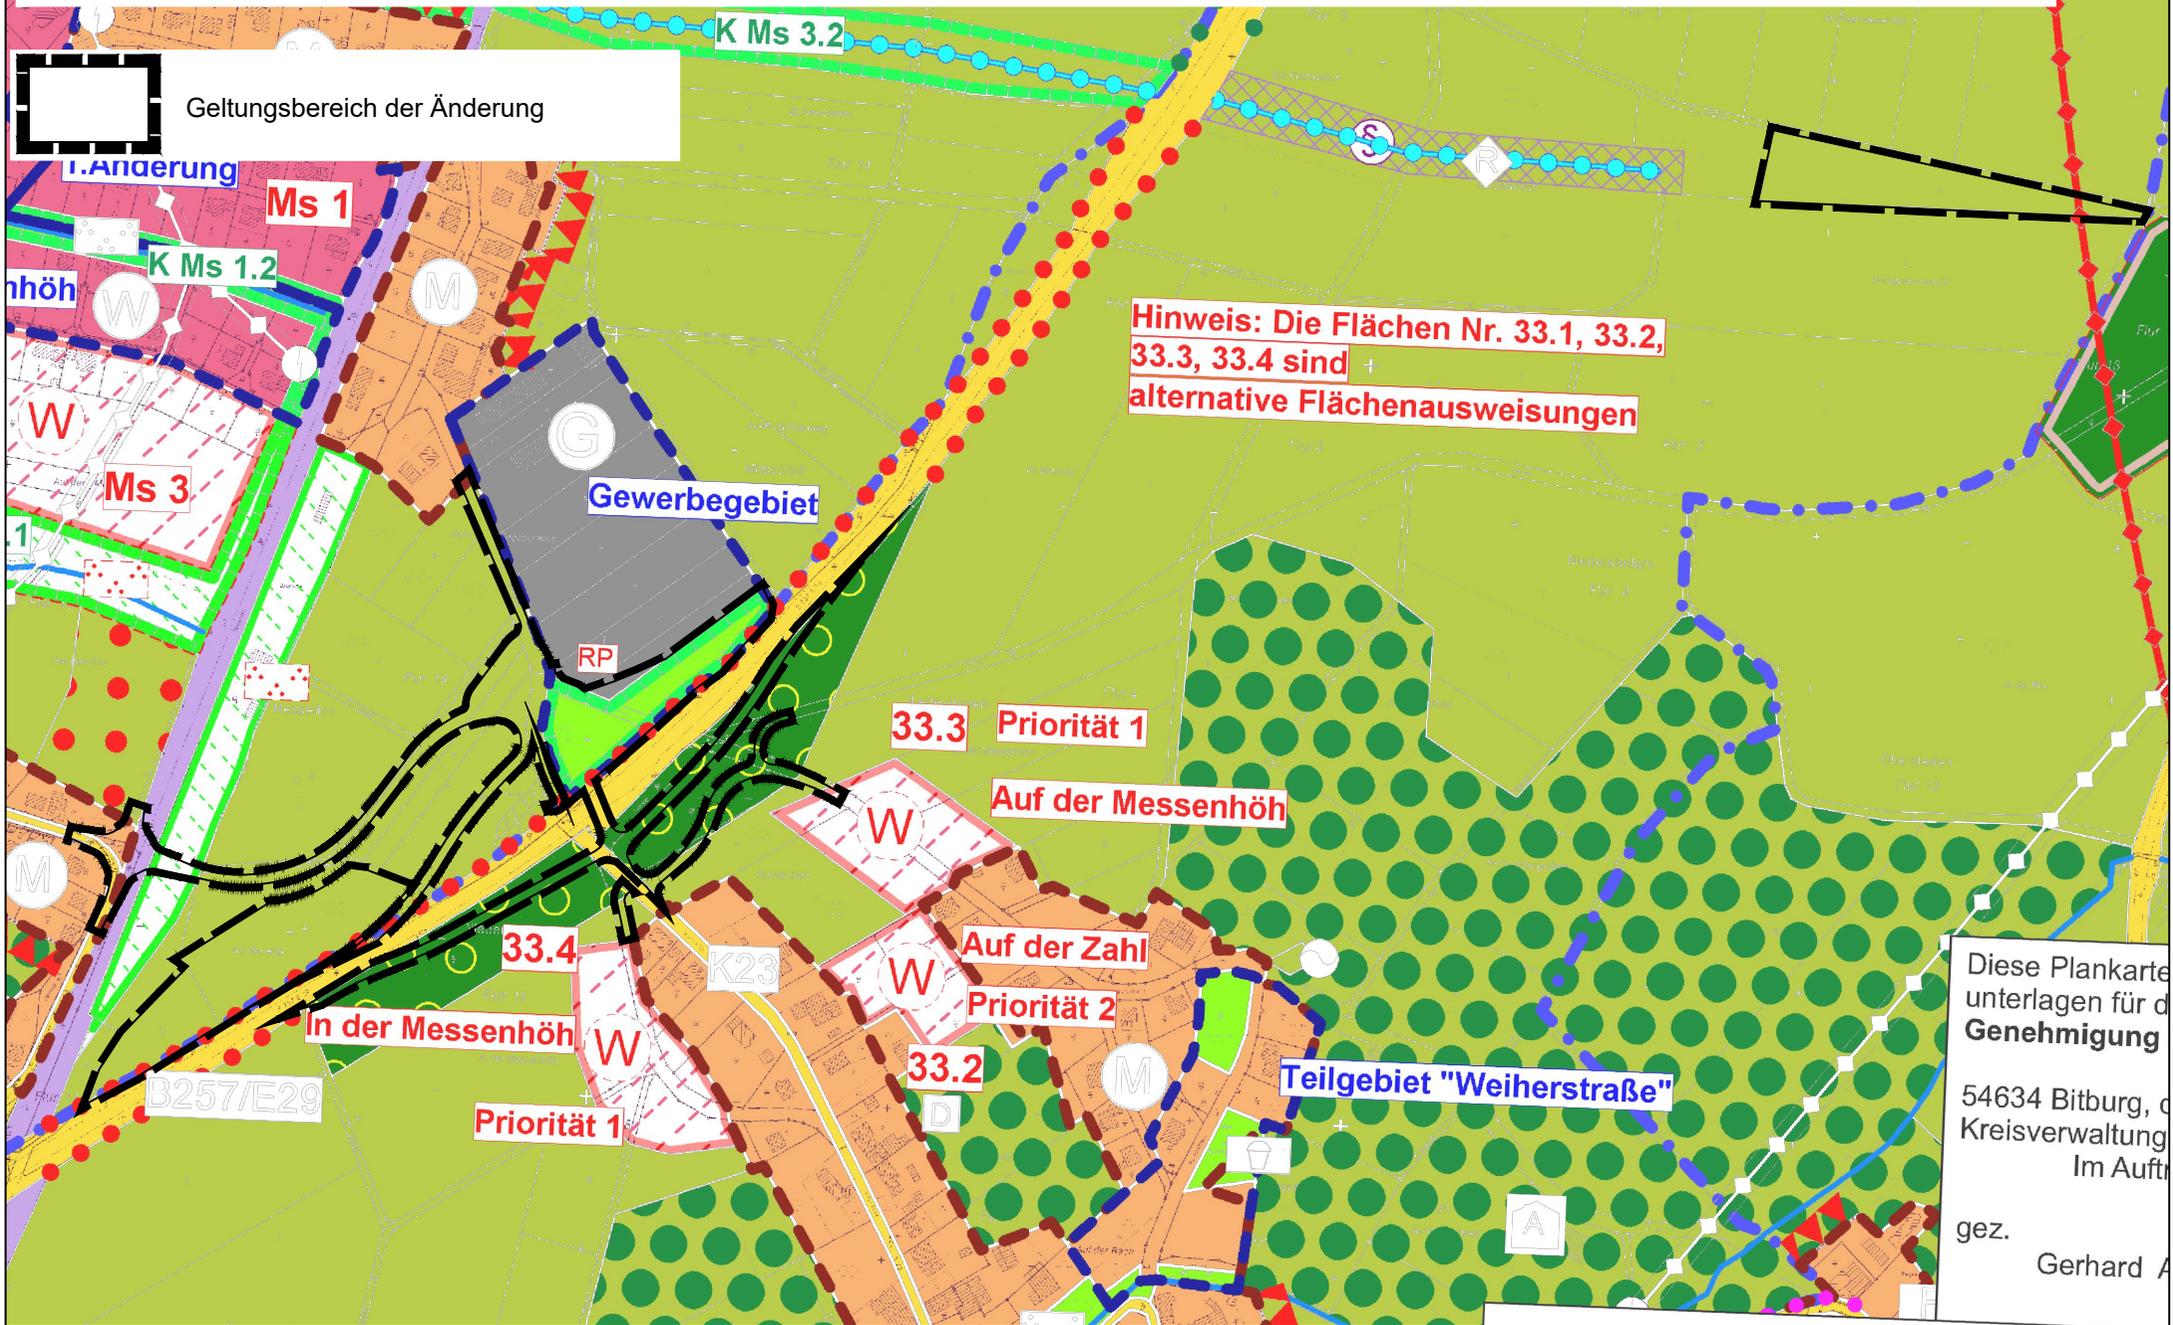

Hinweis: Die Flächen Nr. 33.1, 33.2, 33.3, 33.4 sind alternative Flächenausweisungen

33.3 Priorität 1

Auf der Messenhöh

33.4

In der Messenhöh

Priorität 1

Auf der Zahl

Priorität 2

33.2

Teilgebiet "Weiherstraße"

Diese Plankarte unterlagen für die Genehmigung

54634 Bitburg, Kreisverwaltung Im Auftrag

gez. Gerhard A