
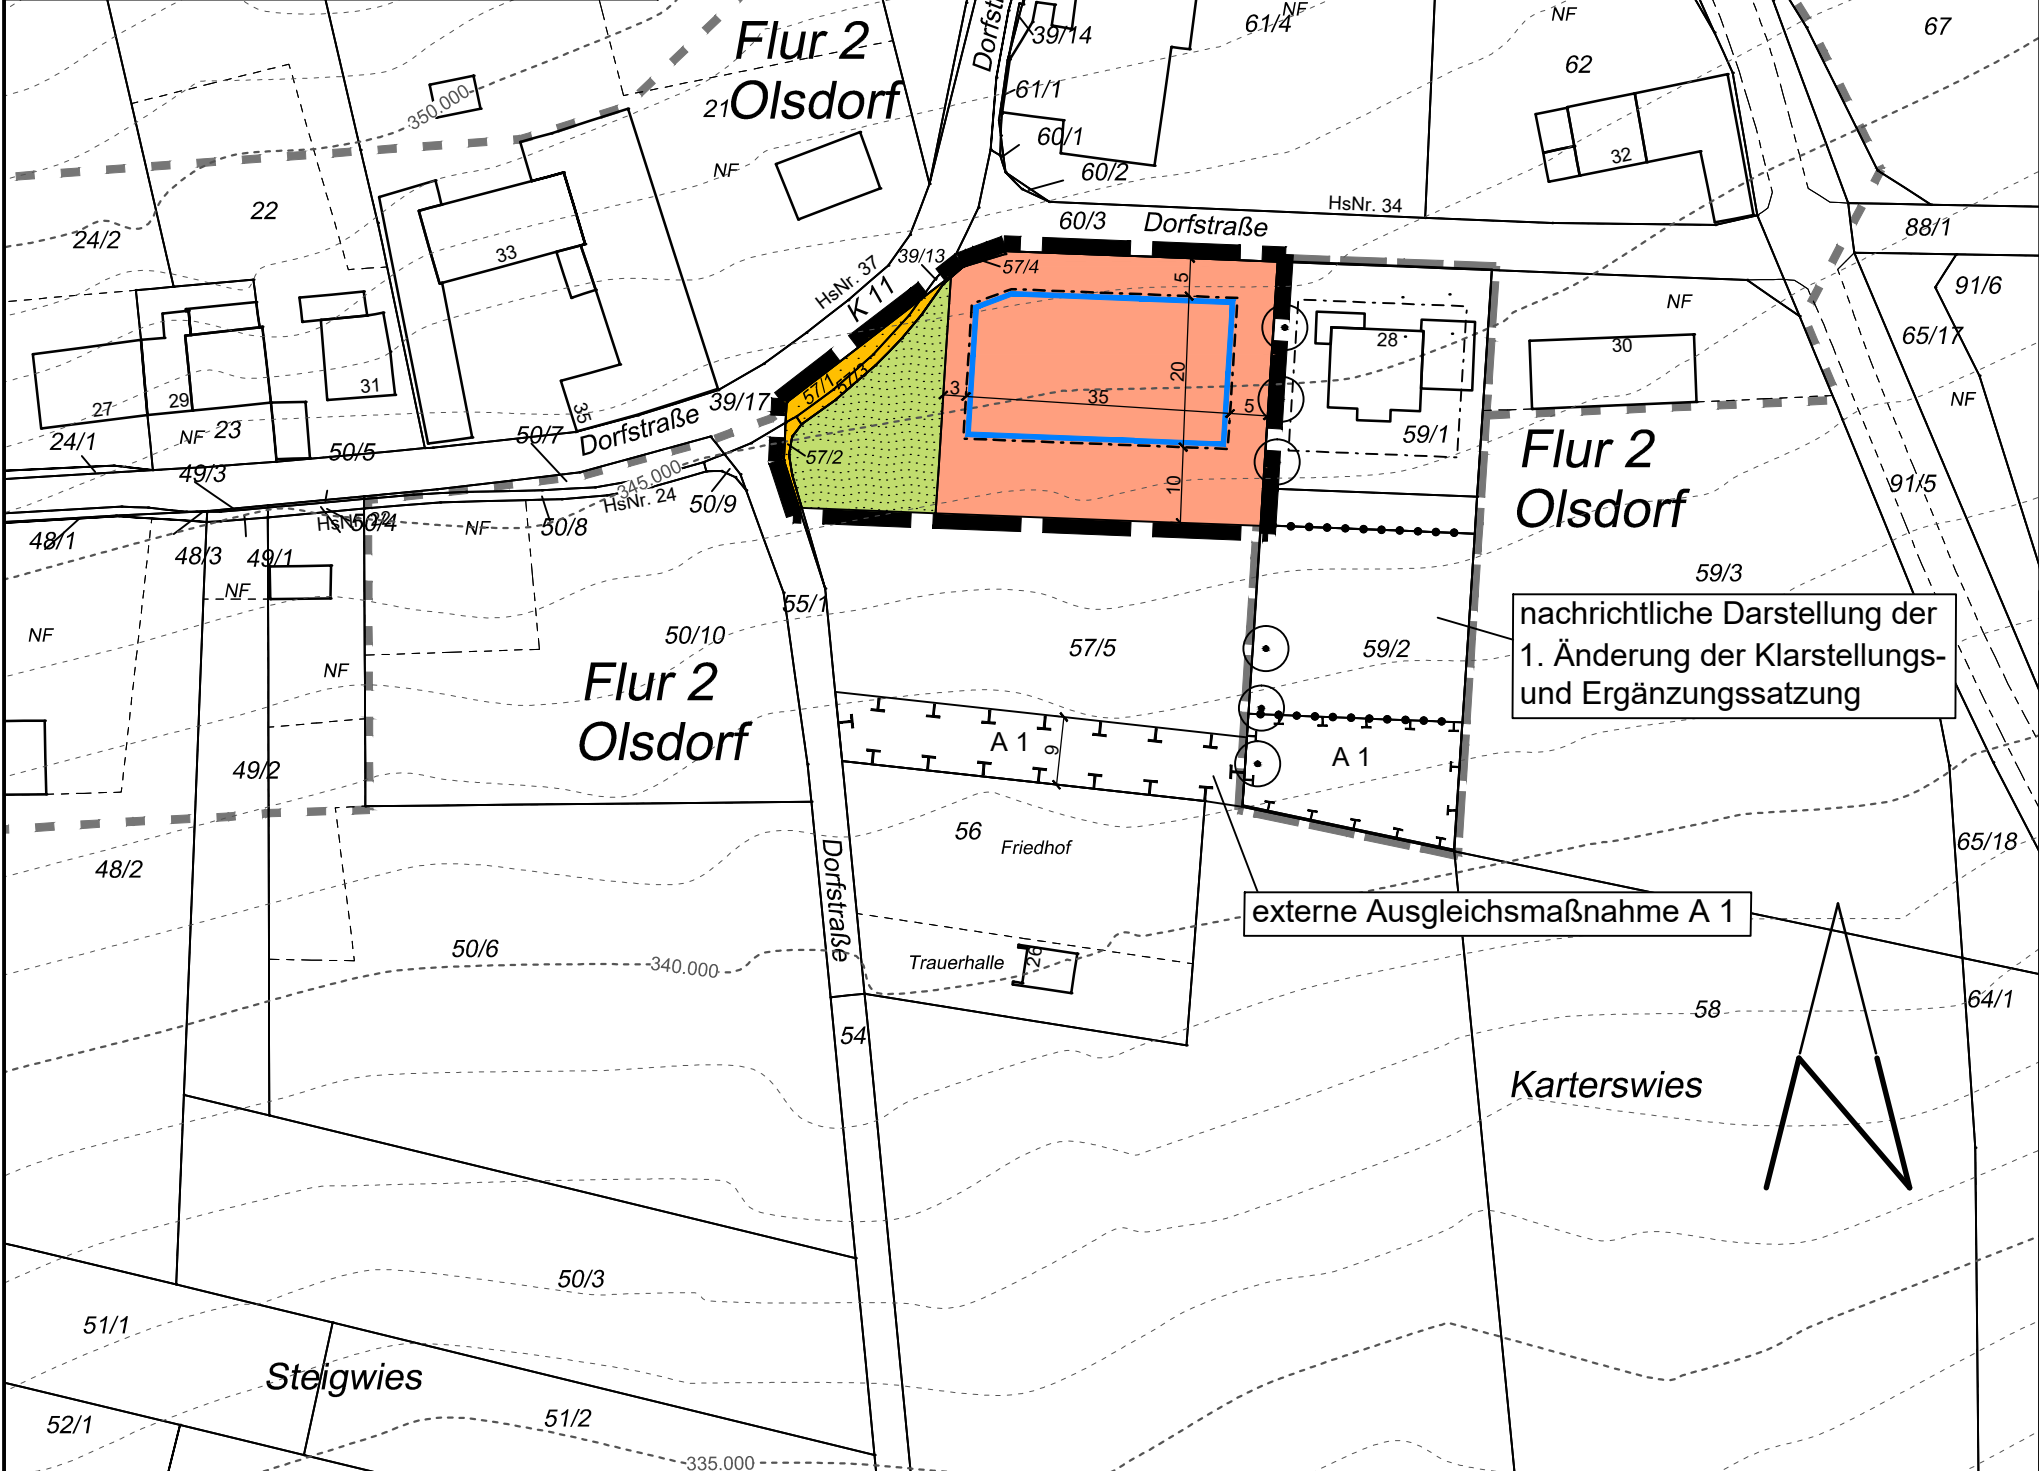


ÜBERSICHTSPLAN M 1:25.000

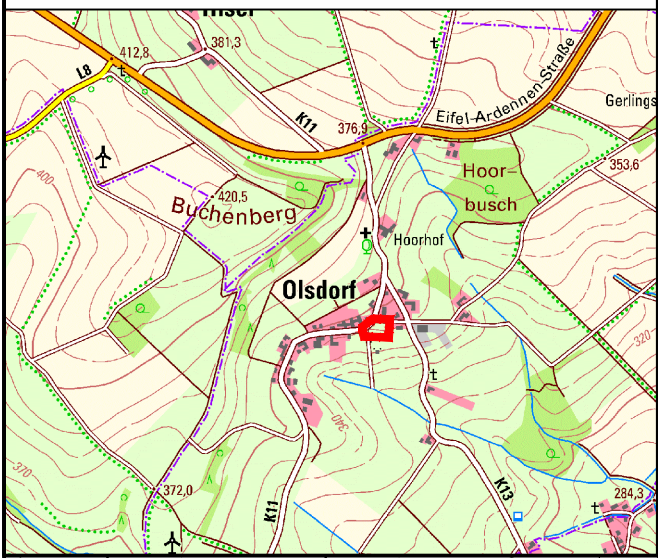

Planzeichen

- Grenzen des räumlichen Geltungsbereichs der bestehenden Satzung
 - Grenzen des räumlichen Geltungsbereichs der bestehenden 1. Änderung der Satzung
 - Grenze des räumlichen Geltungsbereichs der 2. Änderung der Satzung
 - bisherige Außenbereichsfläche
Grundstücksfläche gem. § 19 BauNVO
 - Baugrenze
 - Straßenverkehrsflächen
 - private Grünfläche
- nachrichtliche Übernahmen:
- Umgrenzung von Flächen für Maßnahmen zum Schutz, zur Pflege und zur Entwicklung von Natur und Landschaft
 - A 1 Nummerierung der Ausgleichsmaßnahme

h o g n e r .
 högner landschaftsarchitektur
 54318 minheim, weinbergstr. 14
 telefon: 06507 99 22 88, e mail: info@hoegner-la.de

KLARSTELLUNGS- und ERGÄNZUNGSSATZUNG

OLSDORF
 "2. Änderung der Klarstellungs- und Ergänzungssatzung"
 gem. § 34 Abs. 4, Satz 1 Nr. 1 und 3 BauGB

Diese Karte ist Bestandteil der Satzung vom

54646 Olstdorf2018

 Ortsbürgermeister

Stand: 26/09/2018 Maßstab: 1 : 1.000